

13.01.2022

Sb: Ing. Johannes Groß
johannes.gross@dlzblumenegg.at
Tel: 05550/20019-18

KUNDMACHUNG

Auflage gemäß §21 Raumplanungsgesetz eines Entwurfs zur Änderung des Flächenwidmungsplanes der Gemeinde Bludesch

Gemäß §21 Abs. 1 RPG hat die Gemeindevertretung folgenden vorliegenden Entwurf des Flächenwidmungsplans beschlossen:

- Plandarstellung FLWPL 6719-6-2021 vom 09.11.2021 für die Umwidmung einer Teilfläche des Grundstückes 1316/3 KG Bludesch in Betriebsgebiet Kategorie I (Zonierung Pa,b,c)

Der von der Gemeindevertretung beschlossene Entwurf des Flächenwidmungsplans mit dem Erläuterungsbericht sind vom **13.01.2022 bis 11.02.2022** auf der Homepage der Gemeinde Bludesch (<https://www.bludesch.at/aktuelles/amtstafel/>) und des DLZ Blumenegg (<http://www.dlzblumenegg.at/service-info/amtstafel/>) veröffentlicht.

Während der Öffnungszeiten kann sowohl im Gemeindeamt als auch im DLZ in den Entwurf Einsicht genommen werden.

Während der Zeit der Veröffentlichung kann jeder Gemeindegänger oder Eigentümer von Grundstücken, auf die sich der Flächenwidmungsplan bezieht, sowie betroffene Behörden zu den Entwürfen schriftlich Änderungsvorschläge erstatten.

Änderungsvorschläge können sowohl gegenüber der Gemeinde als auch dem DLZ Blumenegg abgegeben werden:


DLZ Blumenegg
Obere Werkstraße 5
6712 Thüringen
johannes.gross@dlzblumenegg.at

Gemeinde Bludesch
Hauptstraße 9
6719 Bludesch
gemeinde@bludesch.at

Der Bürgermeister:


i.A. Johannes Groß


An der Amtstafel:
angeschlagen am: 13.01.2022
abgenommen am: 11.02.2022

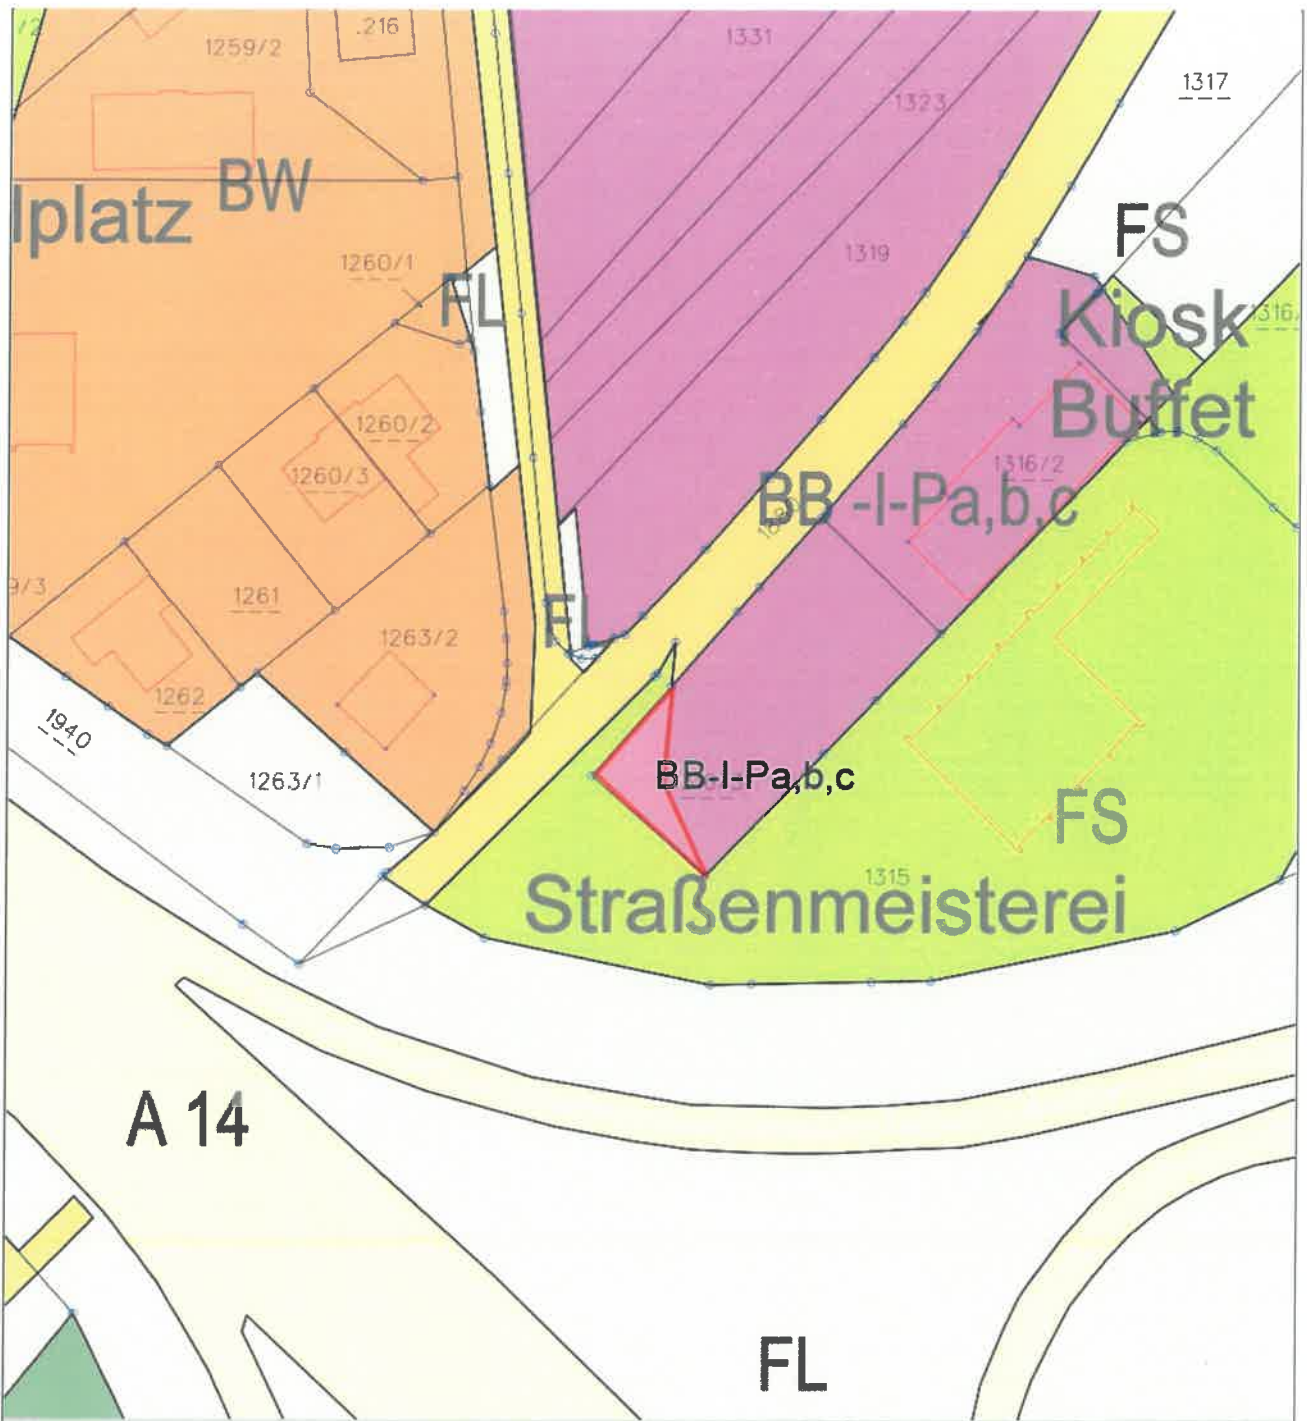

Neu (nach Umwidmung)

DKM Stand: 2021-04-01

0 M 1:1.000 50 m

Plan-Zl: 6719-6-2021

Erstellungsdatum: 09.11.2021

Von der FWP-Änderung
erfasster Bereich



Beilagen:

- Legende der Planzeichen

Flächenwidmungsplan-Änderung der Gemeinde Bludesch

Gemeindevertretungsbeschluss

vom

.....
Siegel

.....
Bürgermeister(in)

Genehmigungsvermerk der Landesregierung siehe Rückseite!

Gemeinde: Bludesch

Aktenzahl: 6719-6-2021

Betroffene Gst. (KG-GSTNR)	Widmung alt GST.	Widmung neu GST.	Befristung Widmung	Folgewidmung	Befristung besondere Fläche	Gewidmete Fläche pro Grundstück
90003-1316/3	FS	BB-I-Pa,b,c				109.2
Summe						109.2

Widmung alt	Widmung neu	Befristung Widmung	Folgewidmung	Befristung besondere Fläche	Gesamtfläche pro Widmung
FS	BB-I-Pa,b,c				109.2
Summe					109.2

(Stand Digitale Katastralmappe (DKM): 01.04.2021.)

Wichtiger Hinweis: Flächen auf eine Dezimale gerundet.

Durch die Rundung können Differenzen zwischen Gesamtfläche und Fläche pro Grundstück entstehen!

Seite drucken