

Thüringen, 24.11.2022

KUNDMACHUNG

Verordnung der Gemeinde Bludesch über eine Änderung des Flächenwidmungsplanes

Auf Grund des Beschlusses der Gemeindevertretung vom 25.04.2022 (Plandarstellung FLWPL-6719-1-2022 vom 10.02.2022) wird mit Genehmigung des Amtes der VlbG. Landesregierung vom 15.11.2022 Zl.: VIIa-50.030.11-5//412 gemäß § 21 Abs. 6 und 7 in Verbindung mit § 23 Abs. 2 des Raumplanungsgesetzes, LGBI Nr. 39/1996 idgF. verordnet:

Der Flächenwidmungsplan der Gemeinde Bludesch wird wie folgt geändert:

GST-Nr:	KG Nr:	Widmung/Ersichtlichm. Alt:	Widmung/Ersichtlichm. Neu:	ungefähres Flächenausmaß [m ²]
692/1	90003	Verkehrsfläche Straßen	Baufläche Wohngebiet	18
315/2	90003	Freifläche Landwirtschaftsgebiet	Baufläche Wohngebiet	1080
688/1	90003	Freifläche Landwirtschaftsgebiet	Baufläche Wohngebiet	1034
1890	90003	Baufläche Wohngebiet	Freifläche Freihaltegebiet	3
689	90003	Freifläche Landwirtschaftsgebiet	Freifläche Freihaltegebiet	406
1890	90003	Freifläche Landwirtschaftsgebiet	Freifläche Freihaltegebiet	513
1890	90003	Baufläche Mischgebiet	Freifläche Freihaltegebiet	32
1890	90003	Baufläche Wohngebiet	Freifläche Freihaltegebiet	336
1890	90003	Verkehrsfläche Straßen	Freifläche Freihaltegebiet	711
315/2	90003	Freifläche Landwirtschaftsgebiet	Verkehrsfläche Straßen	11
688/1	90003	Freifläche Landwirtschaftsgebiet	Verkehrsfläche Straßen	269
688/2	90003	Freifläche Landwirtschaftsgebiet	Verkehrsfläche Straßen	176
689	90003	Freifläche Landwirtschaftsgebiet	Verkehrsfläche Straßen	180
1890	90003	Freifläche Landwirtschaftsgebiet	Verkehrsfläche Straßen	10
				4779


Die planliche Darstellung der Änderungen (Plandarstellung FLWPL-6719-1-2022 vom 10.02.2022), welche einen wesentlichen Bestandteil dieser Verordnung bildet ist dieser Kundmachung beigelegt und im Gemeindeamt während der Amtsstunden zur öffentlichen Einsicht aufgelegt.

Der Bürgermeister



i.A. DI Martin Bitschnau

An der Amtstafel angeschlagen und im Veröffentlichungsportal veröffentlicht
vom 24.11.2022 bis: 13.12.2022

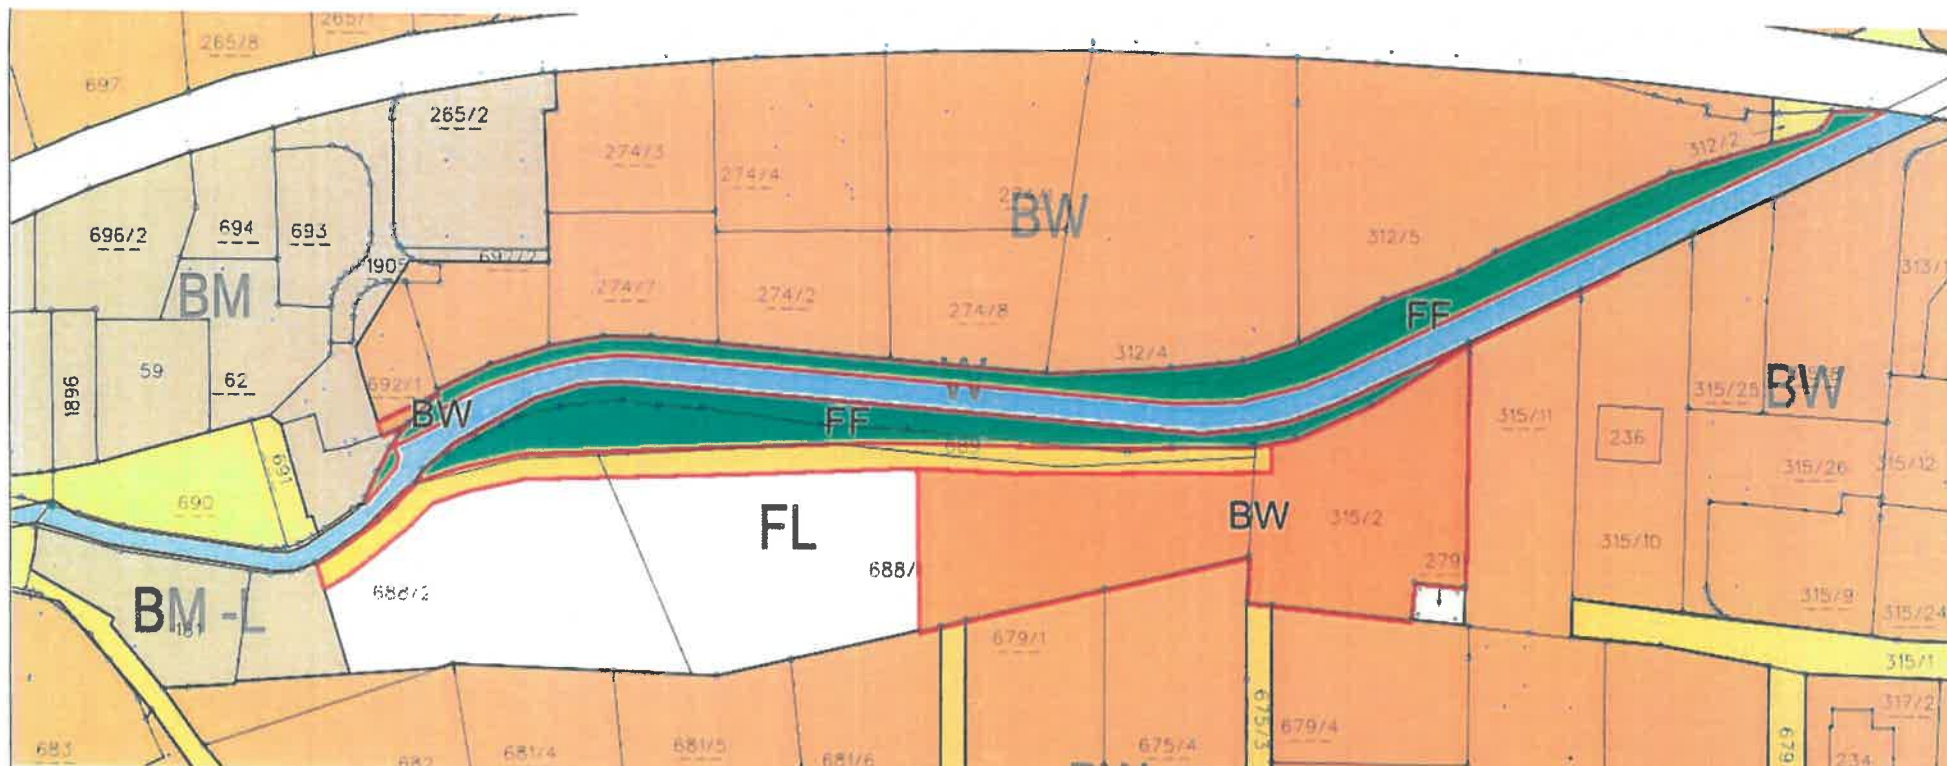

Neu (nach Umwidmung)

DKM Stand: 2021-10-01

0 M 1:1.200 50 m

Plan-Zl: FLWPL-6719-1-2022

Erstellungsdatum: 10.02.2022

Von der FWP-Änderung
erfasster Bereich



Beilagen:

- Legende der Planzeichen

Flächenwidmungsplan-Änderung der Gemeinde Bludesch

Gemeindevertretungsbeschluss

vom 25.05.22



Siegel

Bürgermeister(in)

Genehmigungsvermerk der Landesregierung siehe Rückseite!