Legende

- Gemeindegrenze
- bestehender Verbandssammler
- bestehender Schmutzwasserkanal
- bestehender Regenwasserkanal
- Einzugsbereich Sammelkanal
- 100m-Begrenzungslinie

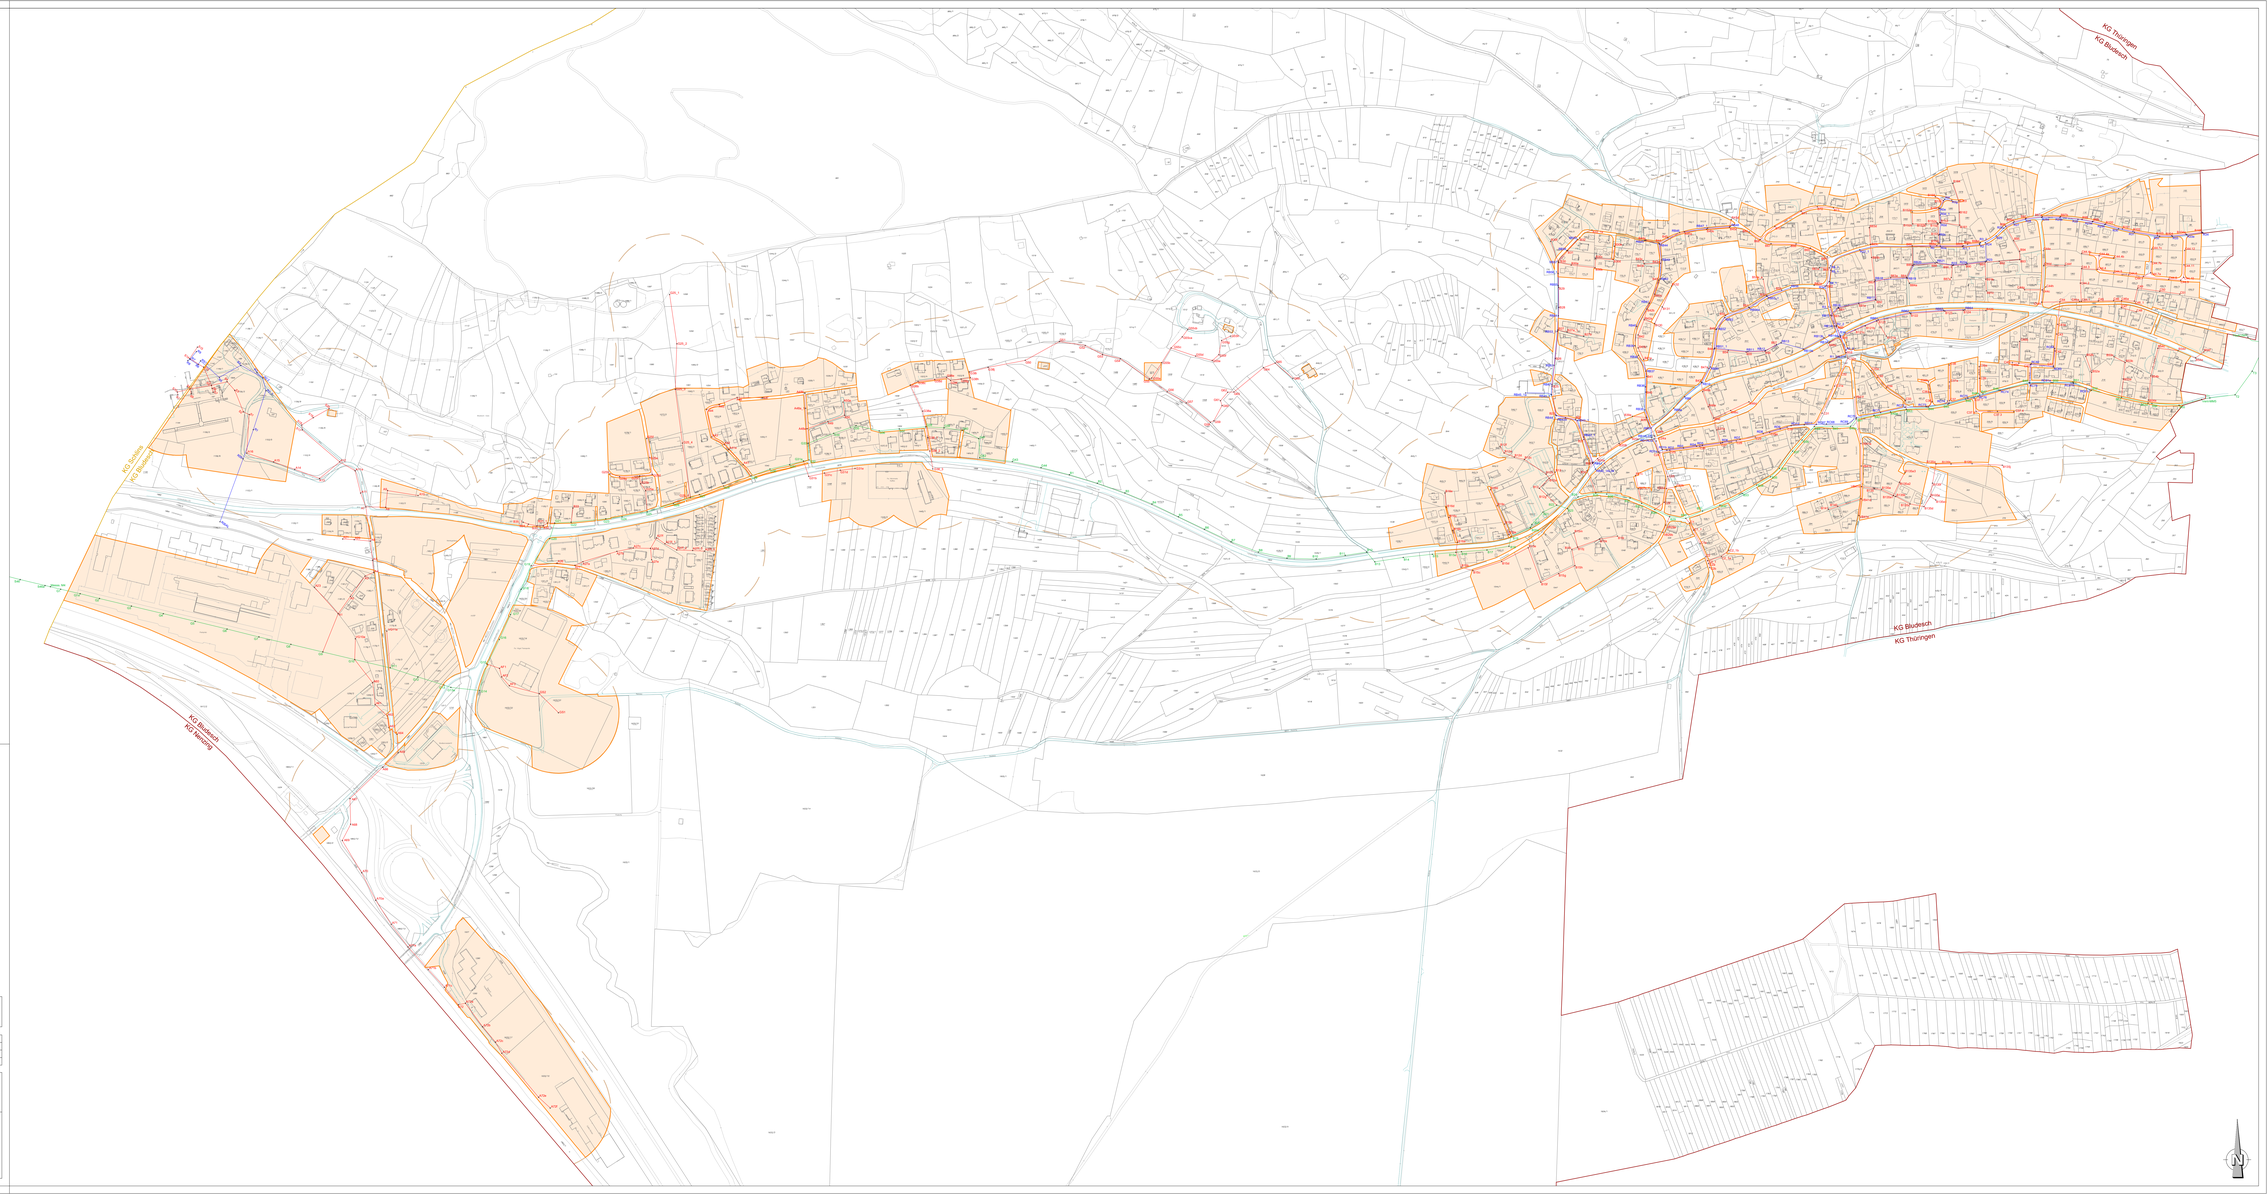

Gemäß Vorarlberger Kanalisationsgesetz, LGBl.Nr. 5/1989, §3, Abs. 1 und 2, ist der Einzugsbereich des Sammelkanales zeichnerisch darzustellen sowie durch Verordnung der Gemeindevertretung festzulegen.

Beschluss durch Gemeindevertretung:

Datum

Unterfertigung

Plan-Nr. 15.055/1a	M: 1:2.500	Planbezeichnung: Situationsplan	Gleichlaut: H
Dat. Dez. 2015	M²: 1:34		
gez. B.L.	geo. E.L.		

Dateiname: 15055-1a-Bludesch.dwg

	Datum:	Name:	Beschreibung der Änderung:
3	Jänner 2021	N.W.	Aktualisierung Katastralkataster und Einzugsbereich
4	Jänner 2022	B.L.	Aktualisierung Einzugsbereich
5			

Adler+Partner

Zivilrechtler GmbH - staatlich befugte und beeidete Ingenieurkonsulenten für Bauwesen

A 6832 Klaus, Vorderdl 17, Postfach 7
T 05523 62860, F 05523 62860 89

A 6710 Nenzing, Rainscheegasse 12
T 05525 63177, F 05525 63177 9

www.adlerzivil.com

Vorarlberg
Gemeinde Bludesch

Ortskanalisation
Festlegung des Einzugsbereiches gemäß §3 Kanalisationsgesetz

Zl. 15.055N